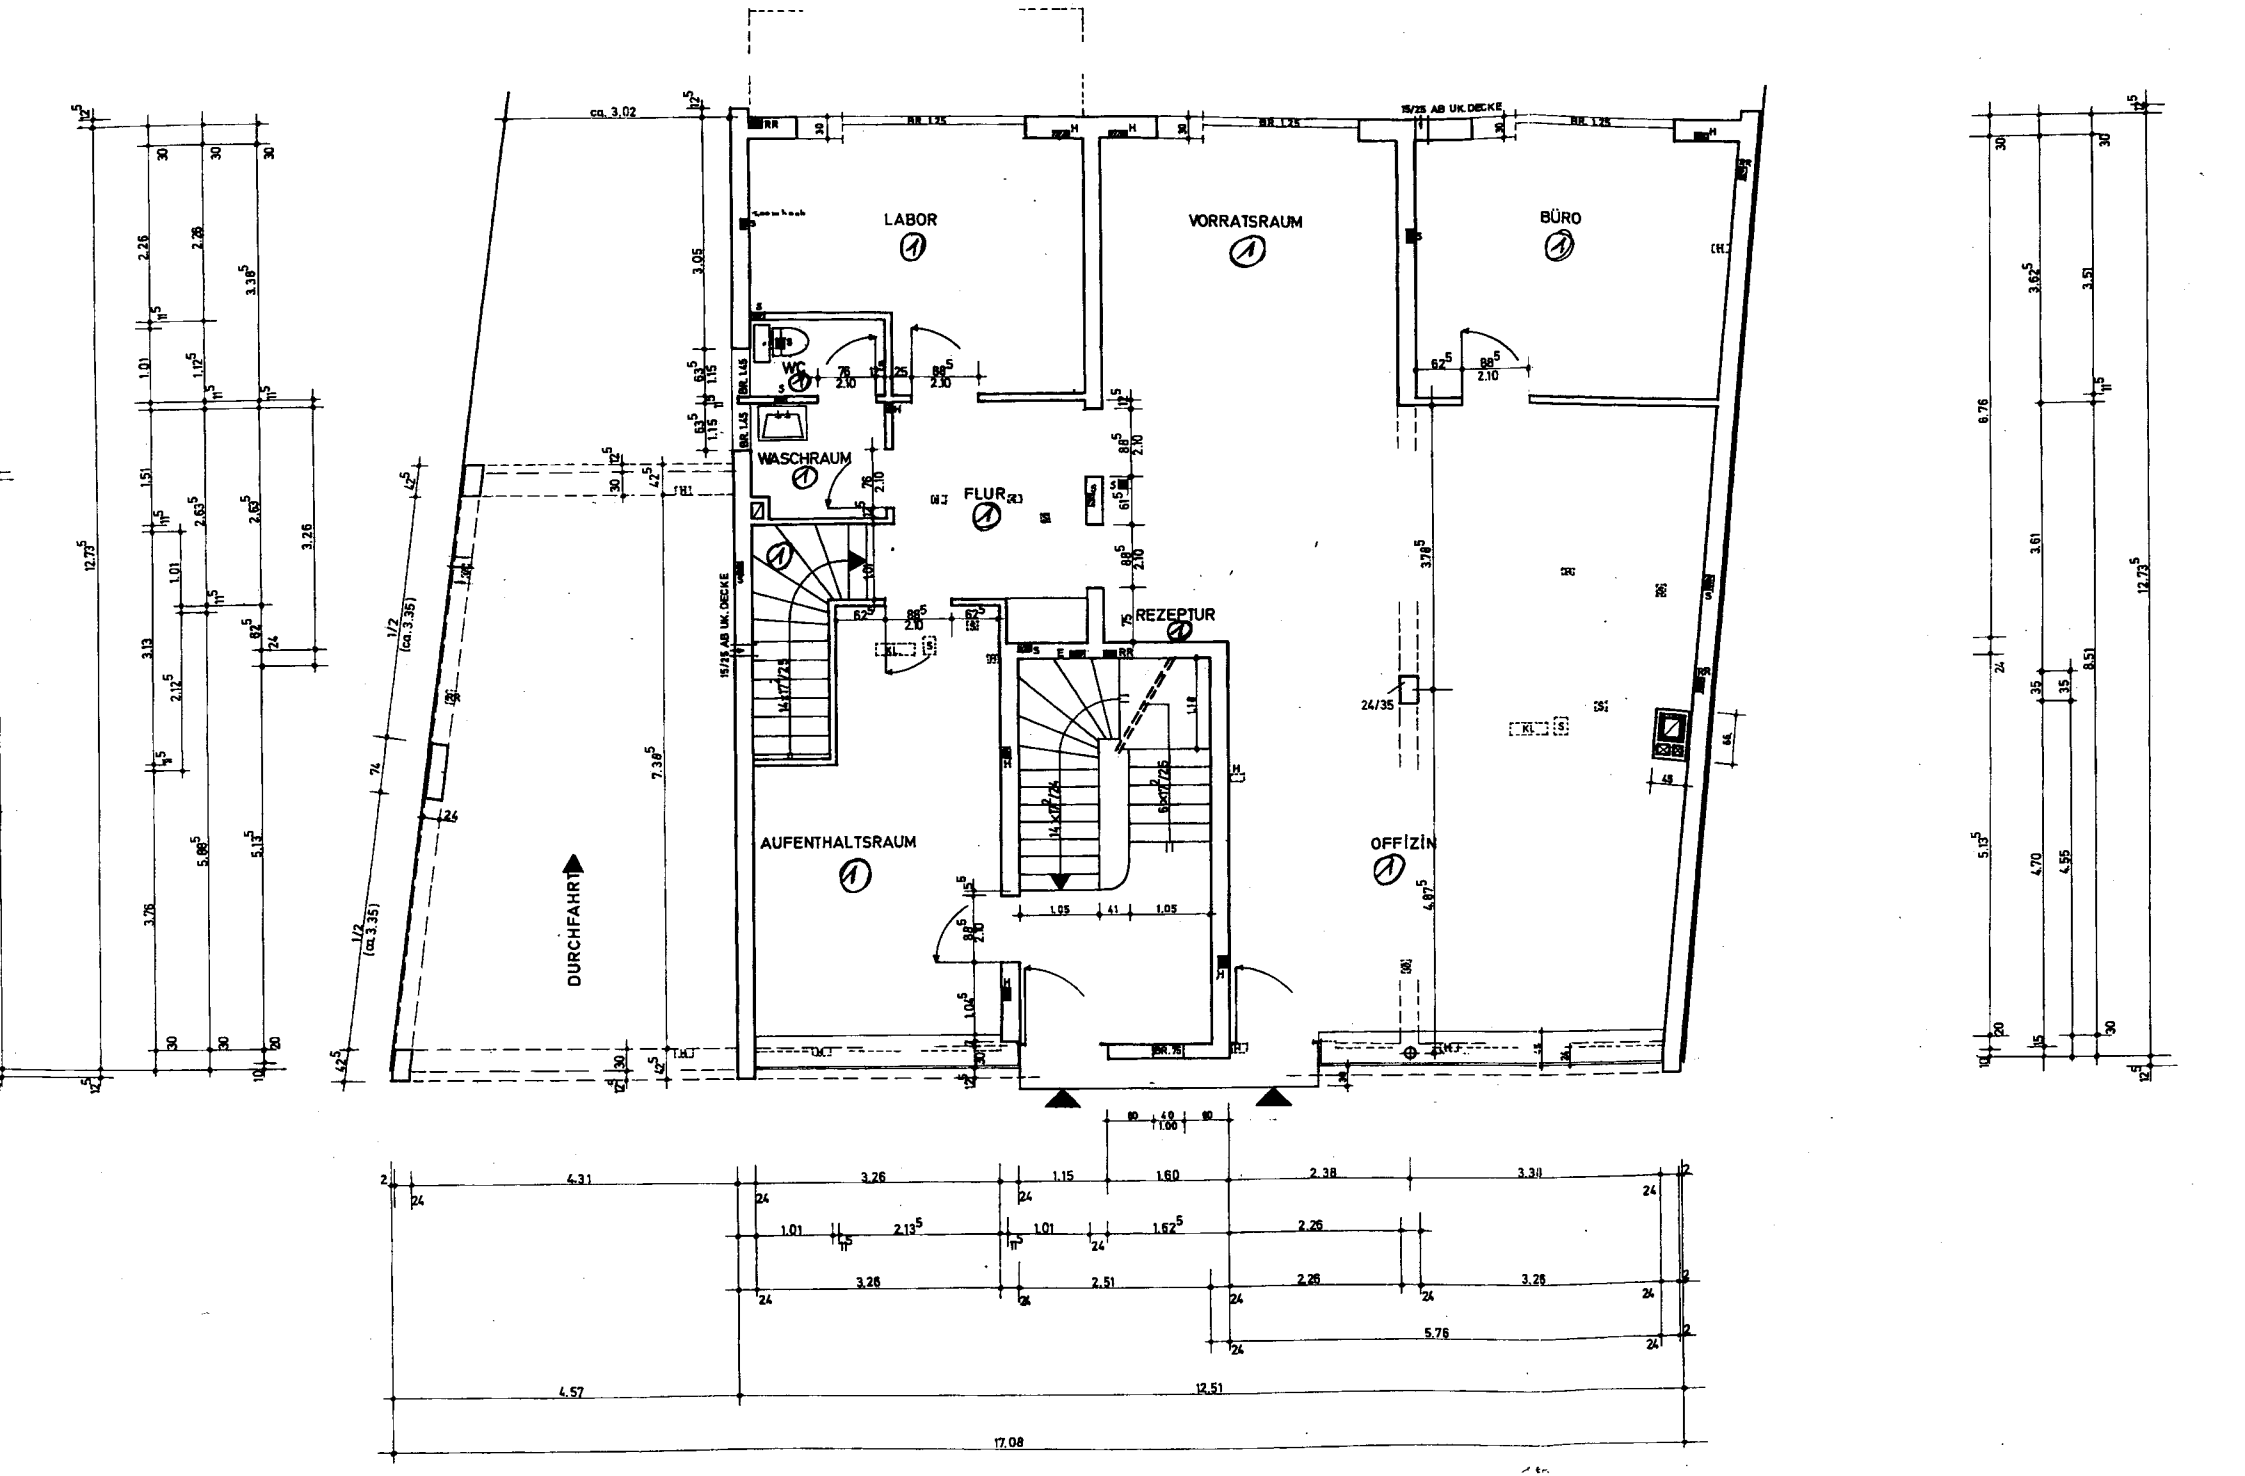
LABOR
VORRATSRAUM
BÜRO
WC
WASCHRAUM
FLUR
REZEPTUR
AUFENTHALTSRAUM
OFFIZIN
DURCHFAHRT
15/25 AB UK. DECKE
24/35
4.31
3.26
1.15
1.60
2.38
3.30
2.26
2.51
5.76
4.57
12.51
17.08